


Seminarräume

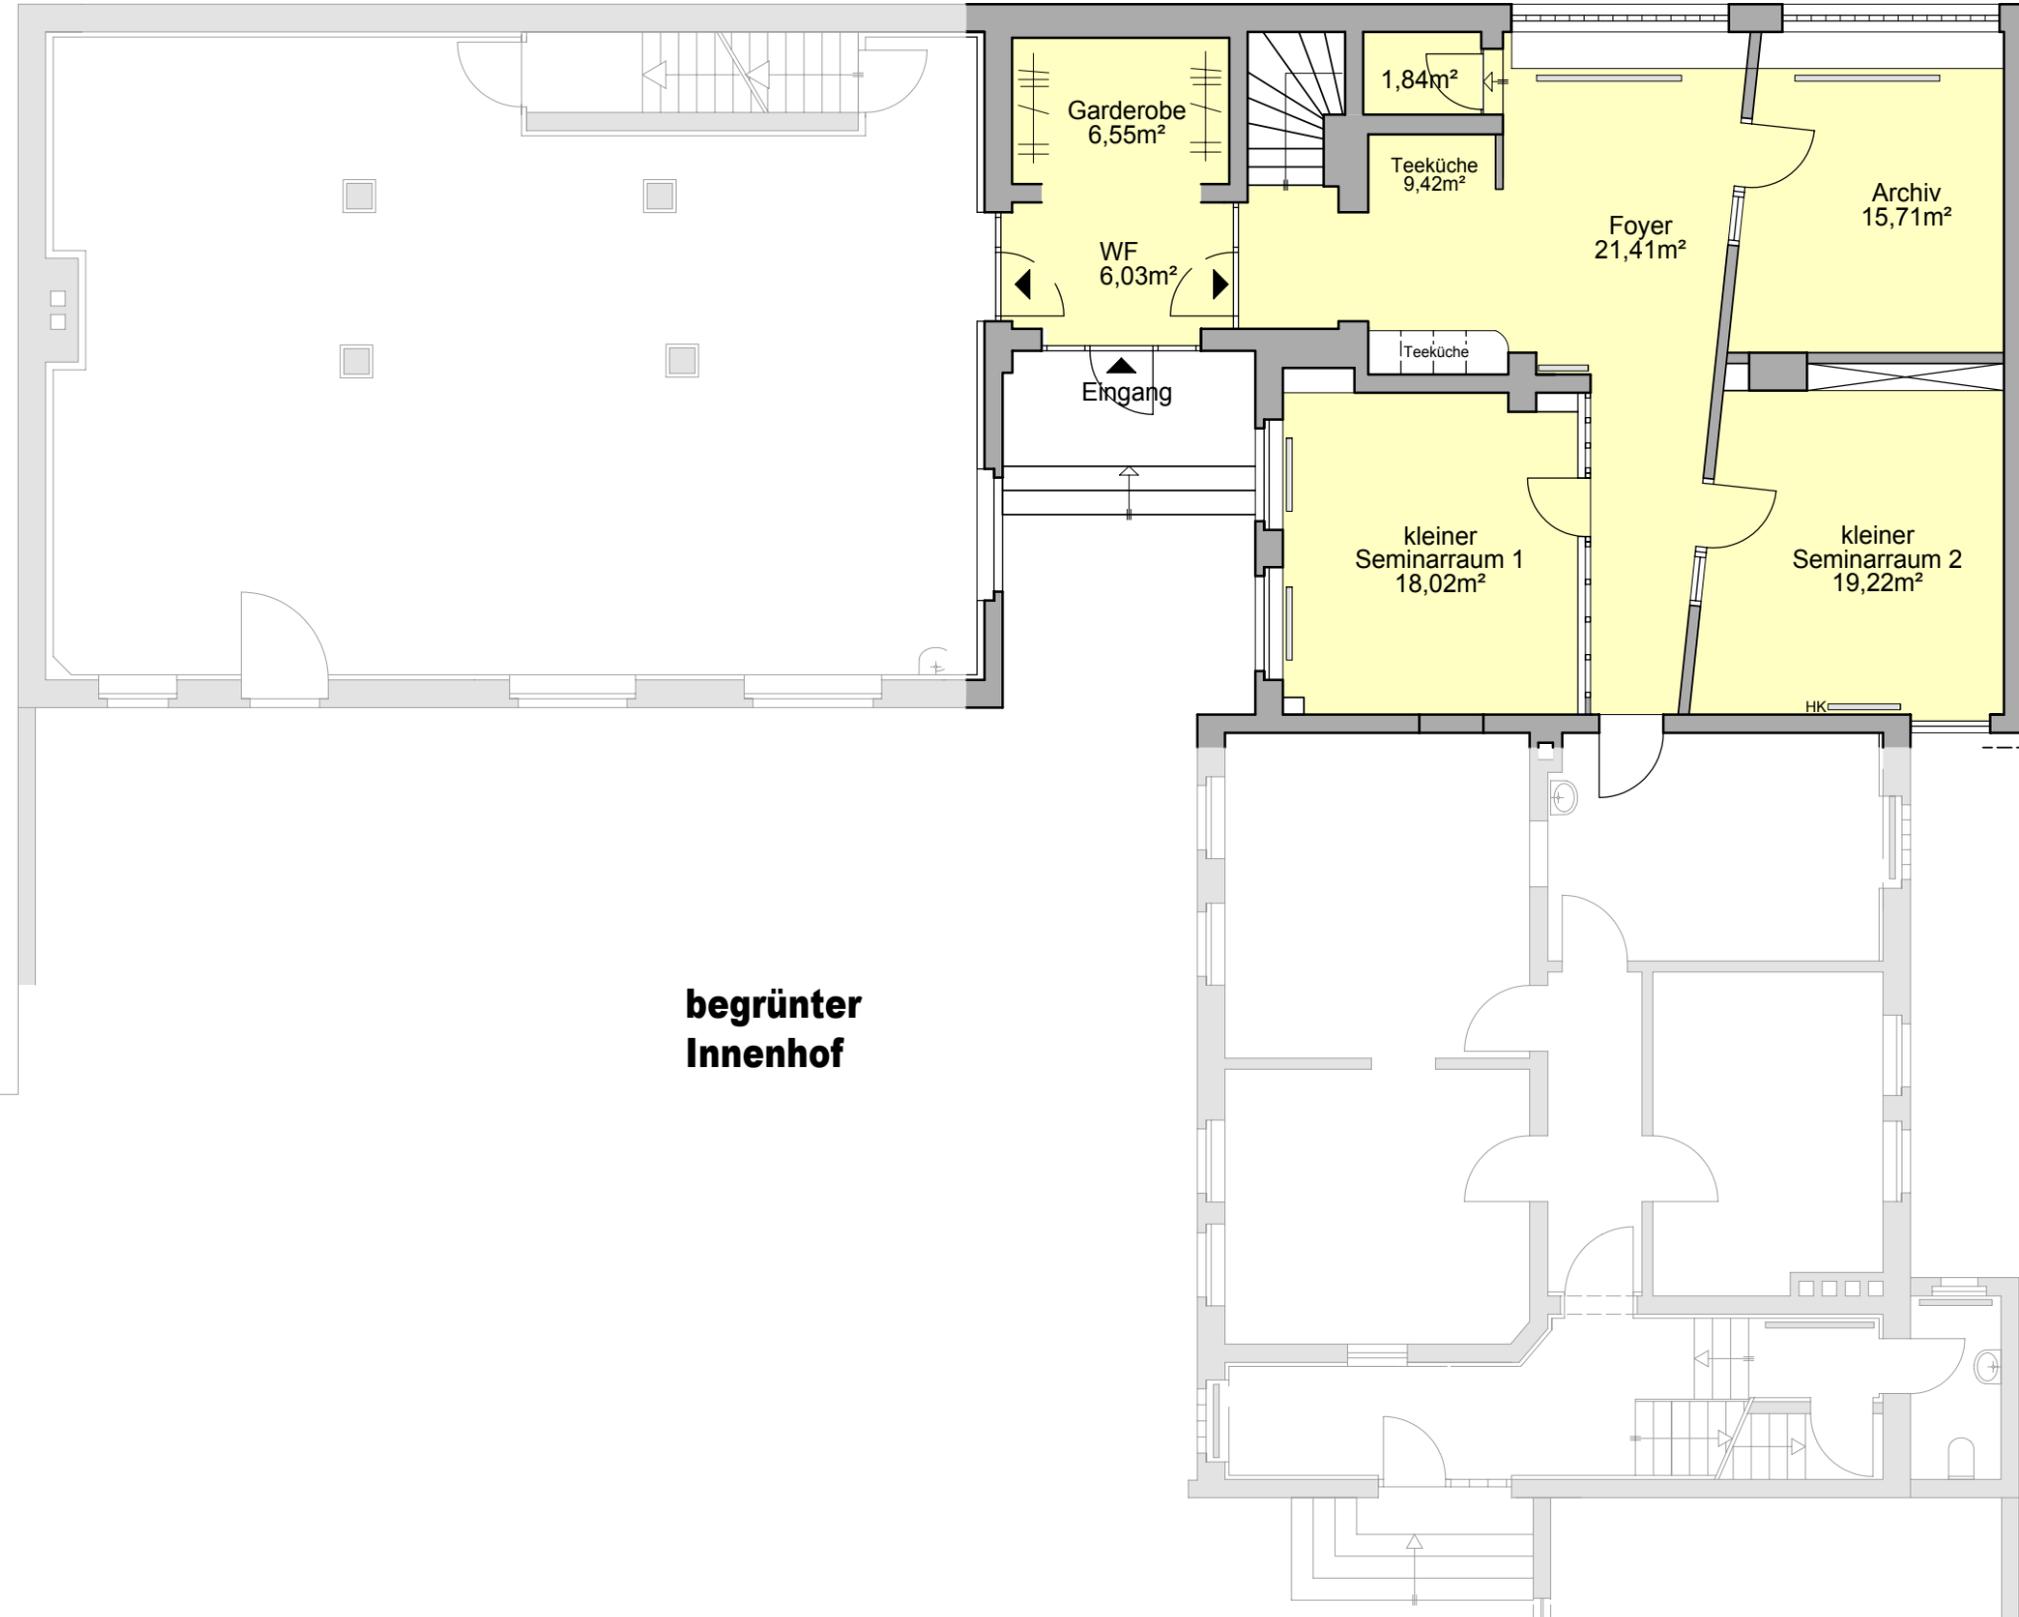

begrünter
Innenhof

Hinterhaus
Erdgeschoss

BV 083 - 06

PROJEKT:
Wohnhaus u.
Geschäftshaus
Kronenstraße 5/7
30161 Hannover

BAUHERREN:
Herr Beuse, Herr Nussbaum

Lister Meile 32
30161 Hannover

PLANUNG:
Planungsbüro Reinhard Ostrowski GmbH
Bödekerstr. 60
30161 Hannover
Tel.: 0511-514515
Fax: 0511-512372



PLANBEZEICHNUNG:
Grundriss Hinterhaus
Erdgeschoss neu
- neue Praxisräume -

PLANVERÄNDERUNG:

BLATT:
Nummer:
Datum: 09.01.2007
Gezeichnet: Kr
Maßstab: 1:100
Größe: Din A3